


ESQUEMA ELÉCTRICO

Esquema de Rede em Anel concebido por 2 colunas de final monofásica e 1 colun de protecção funcional.

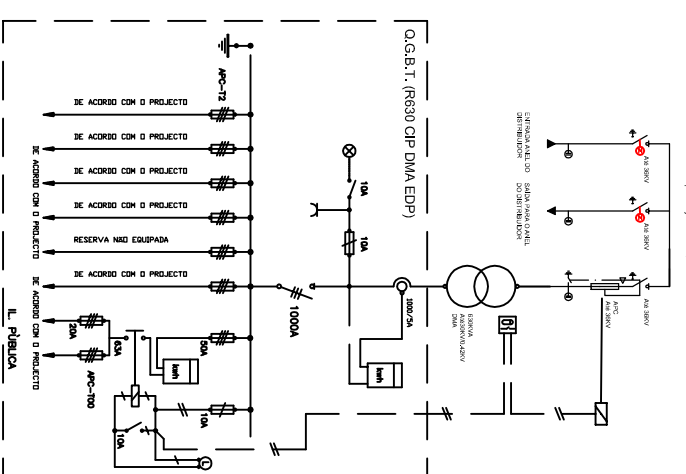

Título:

MCBA - 1T- 3200-3P

Descrição:

MONOBLOCO COMPACTO EM BETÃO ARMADO

Projectou:

Engº Henrique Sá

Escala:

1/50

Desenhou:

Eng. Tec. Daniel Azevedo

Desenho Nº:

ELECT.01

Sede: Zona Industrial de Balão - Lote 17 - 4640 Balão Tel: 255542980 Fax: 255542982
 Delegação: Zona Industrial das Corredouras. Armazém B-2630 Arruda dos Vinhos
 Tel: 263 978 738 Fax: 263 978 740

