




ALÇADO PRINCIPAL

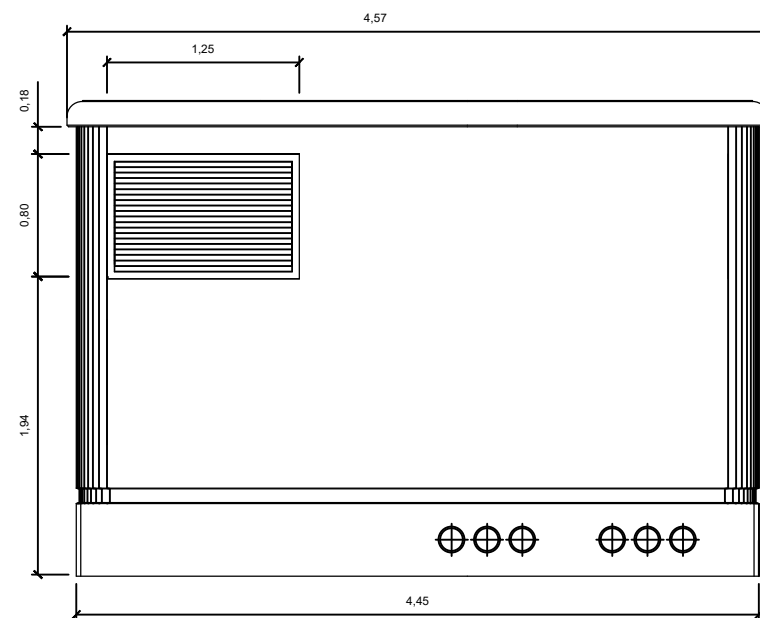


ALÇADO POSTERIOR

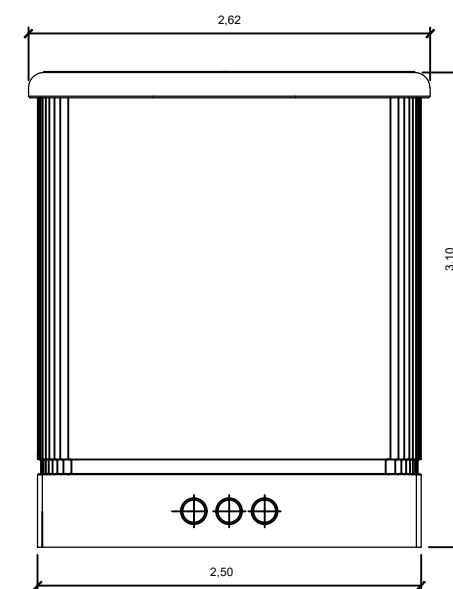


ALÇADO LATERAL ESQUERDA

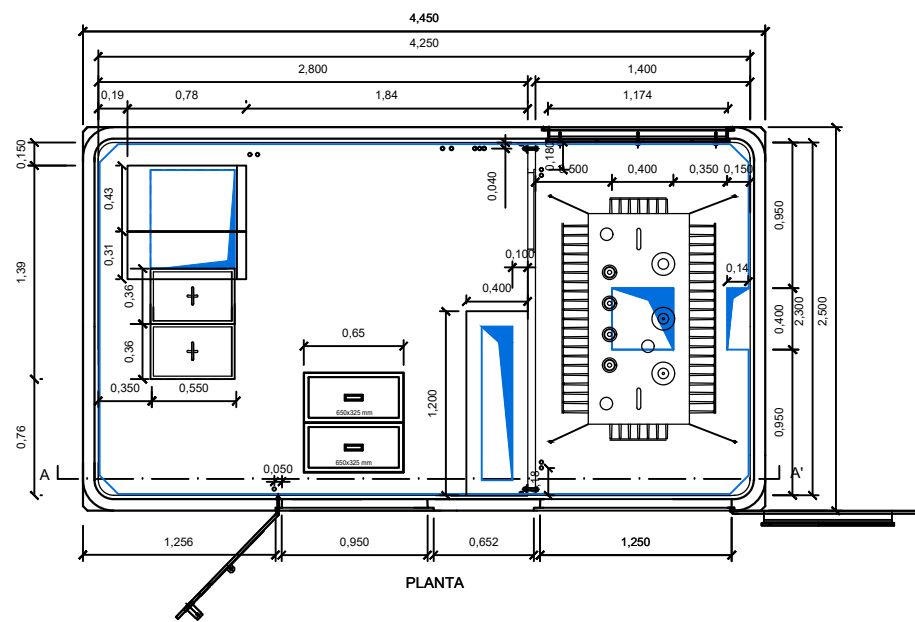

PLANTA

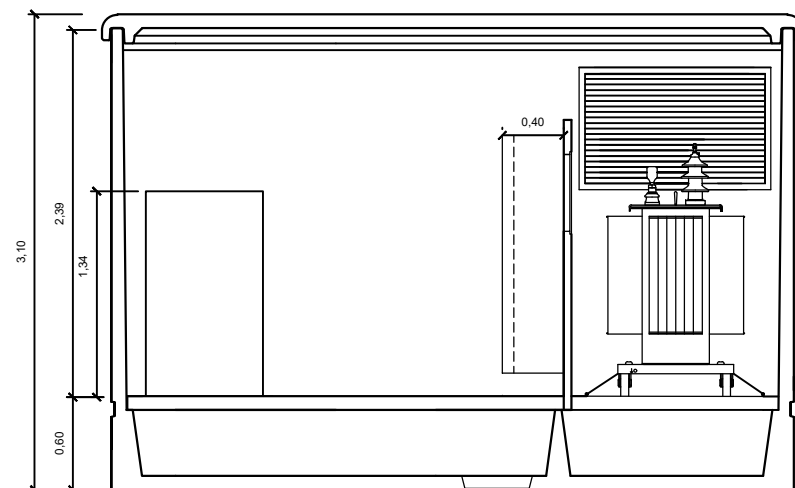

CORTE A - A'

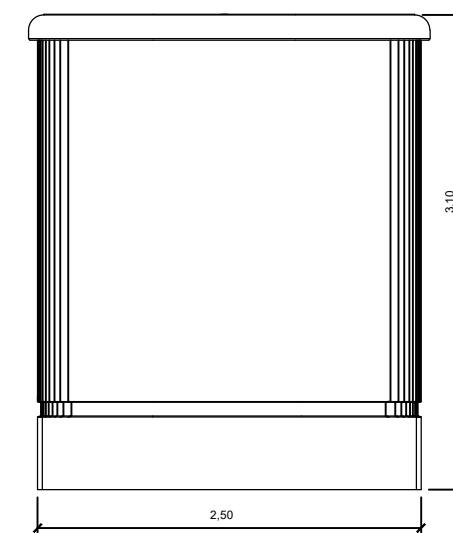

ALÇADO LATERAL DIREITA

Título:

MCBA-1T-4250-2P- Até 24KV

Descrição:

MONOBLOCO EQUIPADO


MATELFE Instalações Eléctricas, S.A.
 Sede: Zona Industrial de Baião - Lote 17 - 4640 Baião Tel: 255542980 Fax: 255542982
 Delegação: Zona Industrial das Corredouras, Armazém B- 2630 Arruda dos Vinhos
 Tel: 263 978 738 Fax: 263 978 740

Projectou:
Eng.º Henrique Sá

Desenhou:
Eng.ª Andrea Taveira

março 2025

Escala:
1/50

Desenho N.º:
ELECT.01