




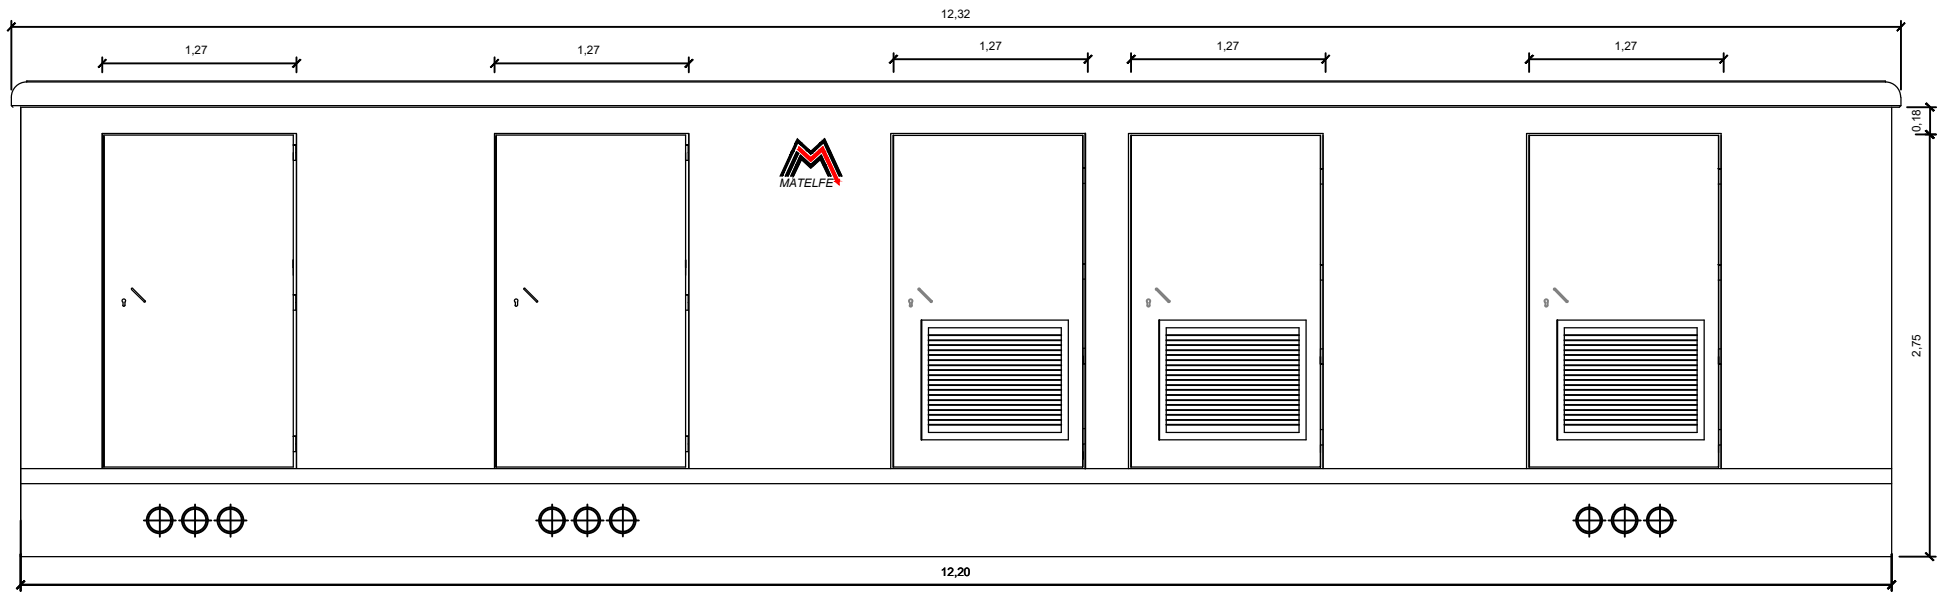


ALÇADO PRINCIPAL

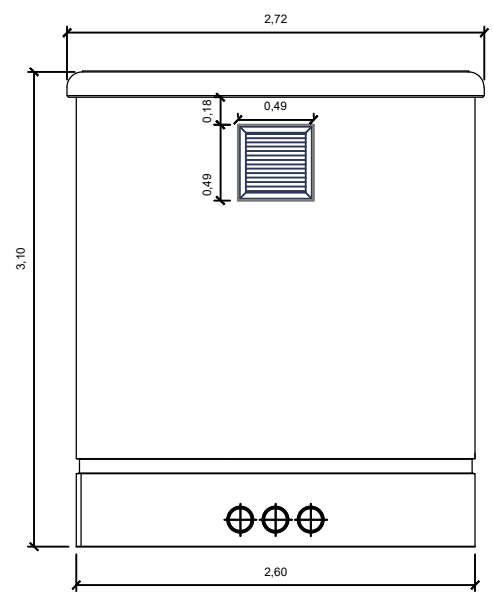

ALÇADO LATERAL DIREITO


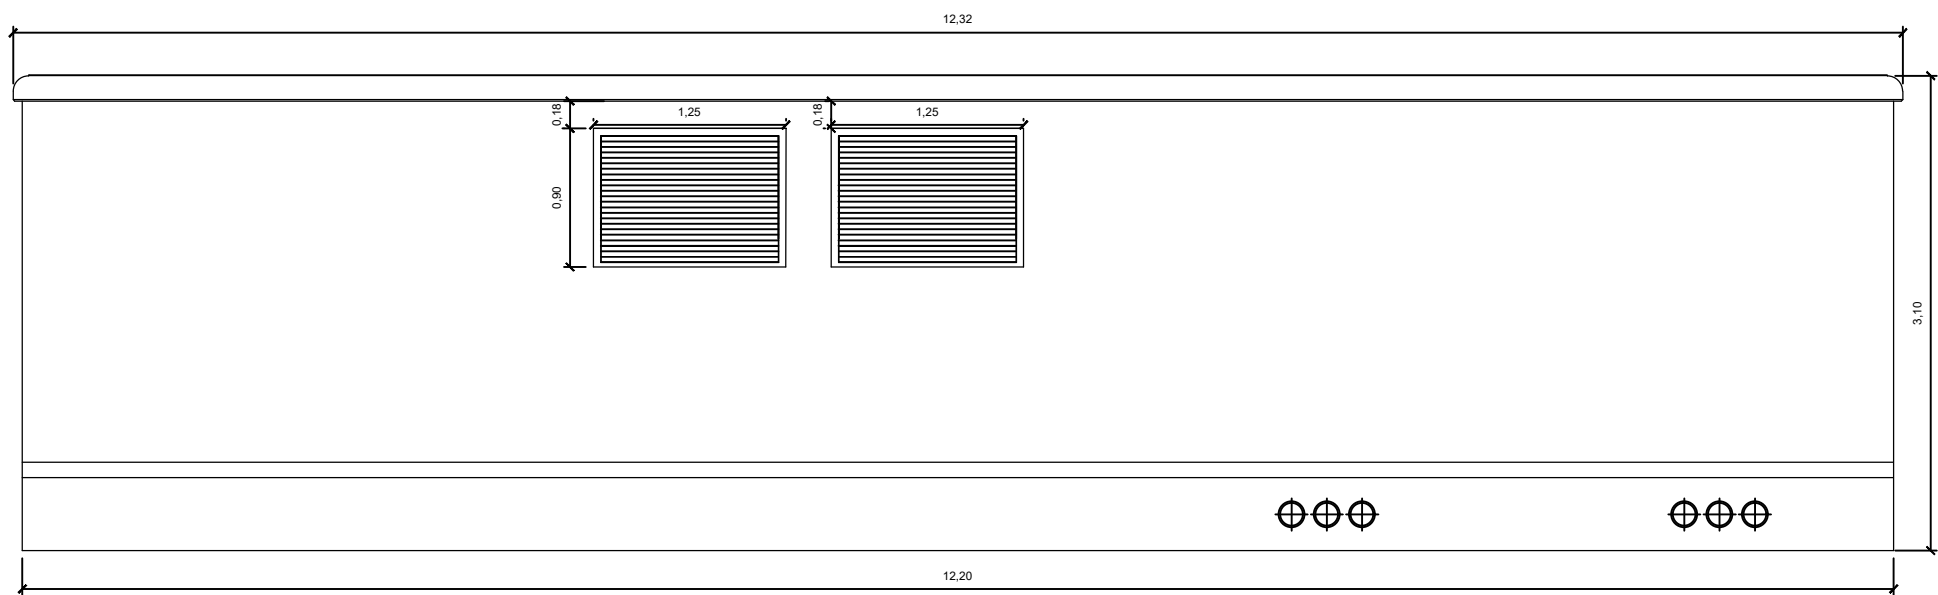


ALÇADO POSTERIOR

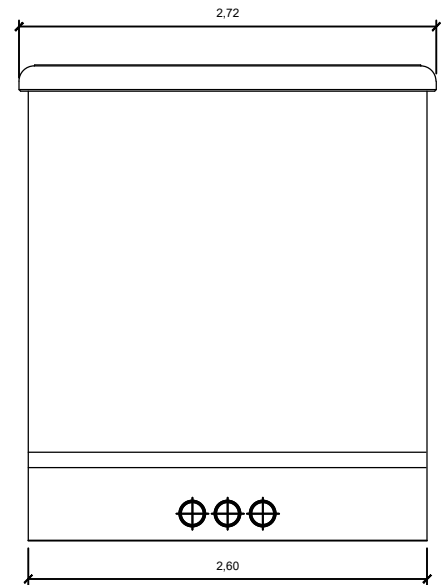

ALÇADO LATERAL ESQUERDO

Título: MCBA-2T-12000-5P-Até 36KV		 MATELFE Instalações Eléctricas, S.A. Sede: Zona Industrial de Baião - Lote 17 - 4640 Baião Tel: 255542980 Fax: 255542982 Delegação: Zona Industrial das Corredouras, Armazém B- 2630 Arruda dos Vinhos Tel: 263 978 738 Fax: 263 978 740	
Descrição: MONOBLOCO EQUIPADO	Projectou: Engº. Henrique Sá		Escala: 1/50
	Desenhou: Engª. Andrea Taveira		Desenho Nº: ELECT.01
	março 2025		

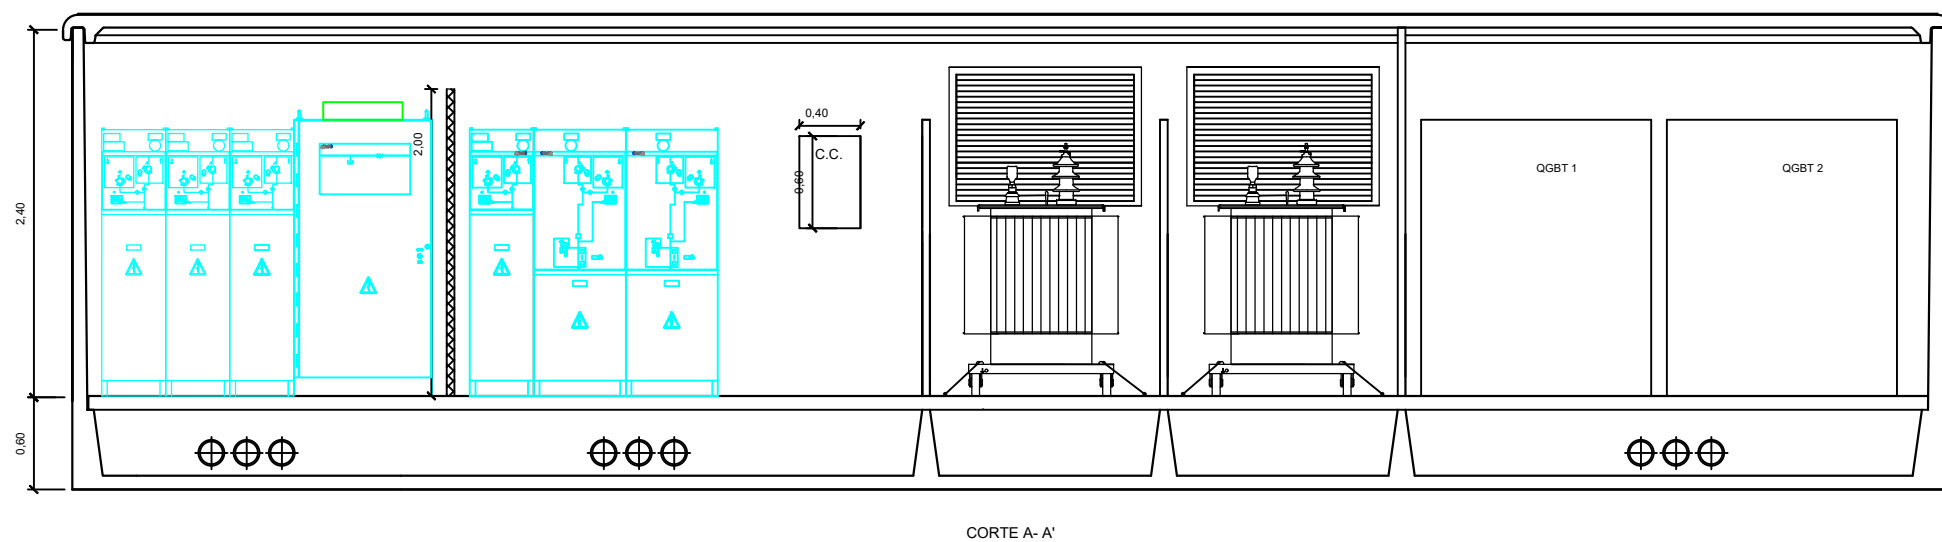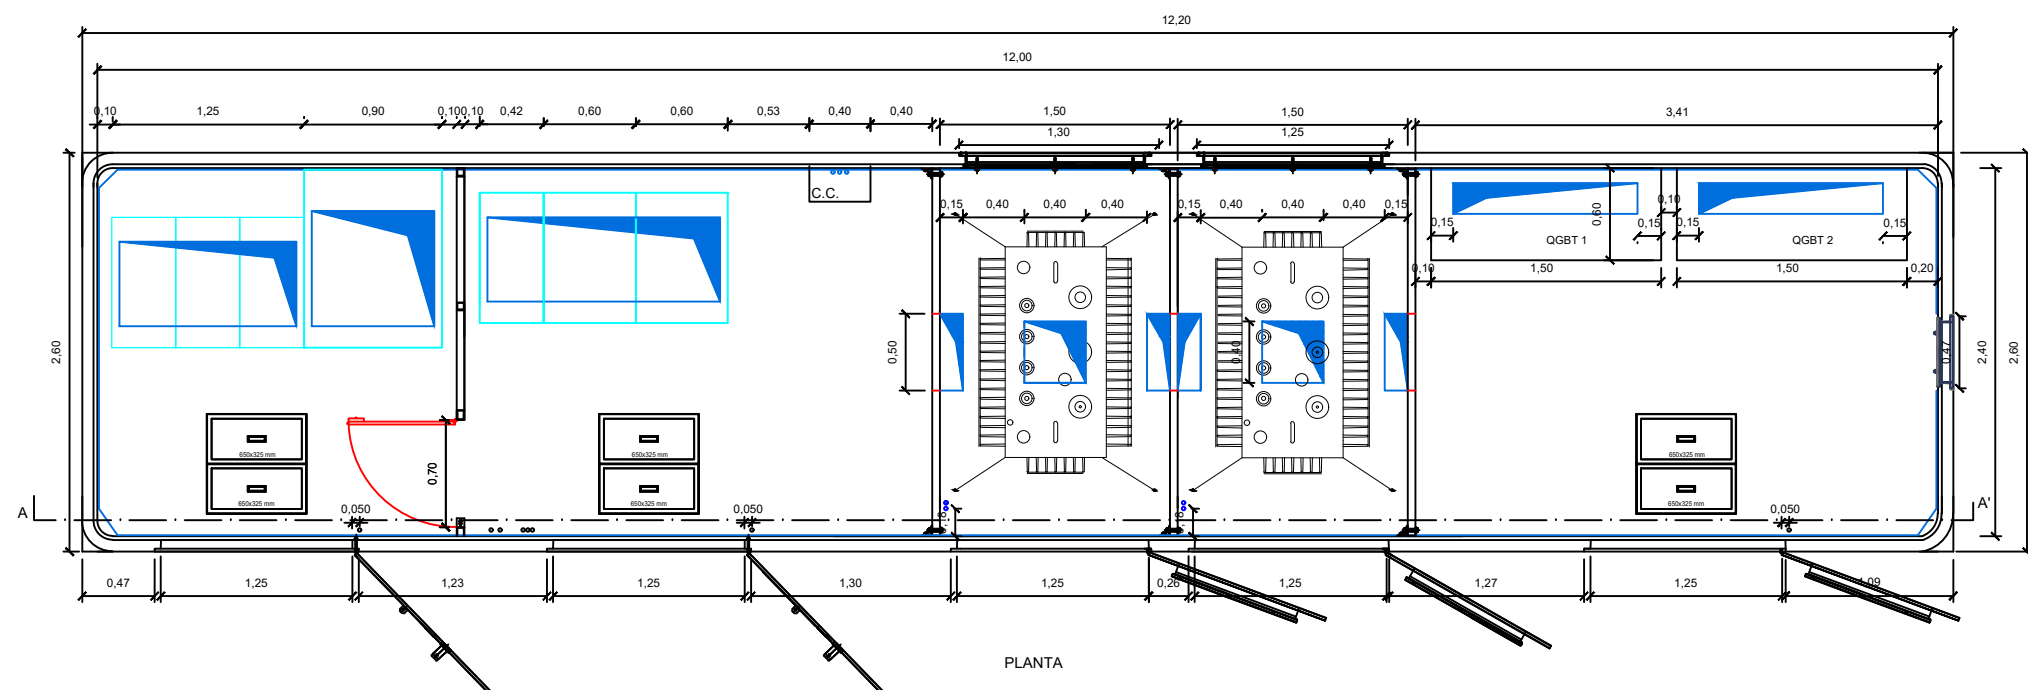

Título:

MCBA-2T-12000-5P- Até 36KV

Descrição:

MONOBLOCO EQUIPADO



MATELFE Instalações Eléctricas, S.A.

Sede: Zona Industrial de Baião - Lote 17 - 4640 Baião Tel: 255542980 Fax: 255542982
Delegação: Zona Industrial das Corredouras, Armazém B- 2630 Arruda dos Vinhos
Tel: 263 978 738 Fax: 263 978 740

Projectou:

Engº. Henrique Sá

Desenhou:

Eng^a. Andrea Taveira

março 2025

Escala:

1/50

Desenho N°:

ELECT.02