





ALÇADO PRINCIPAL

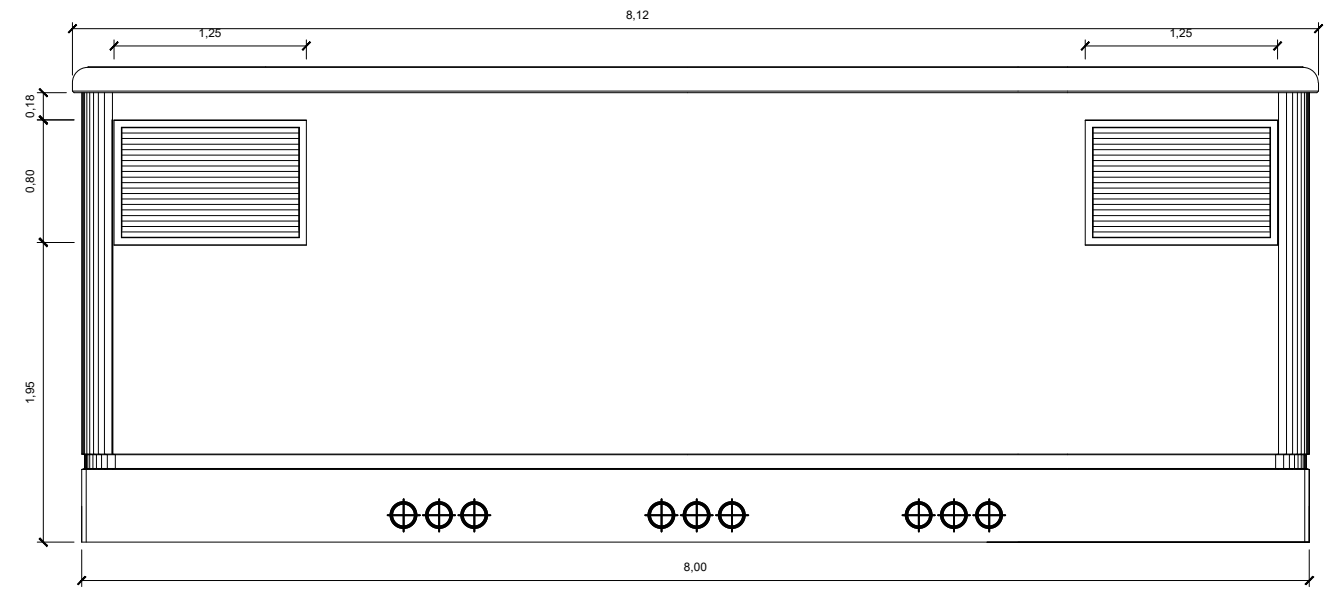


ALÇADO POSTERIOR

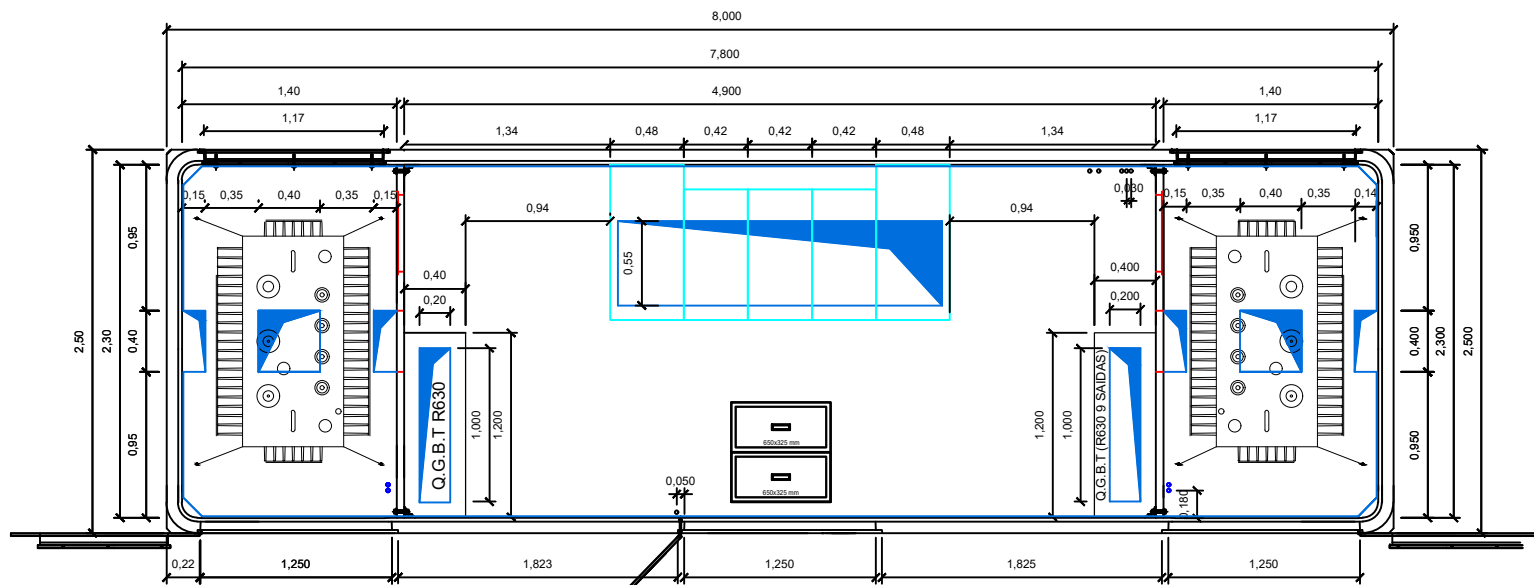

PLANTA

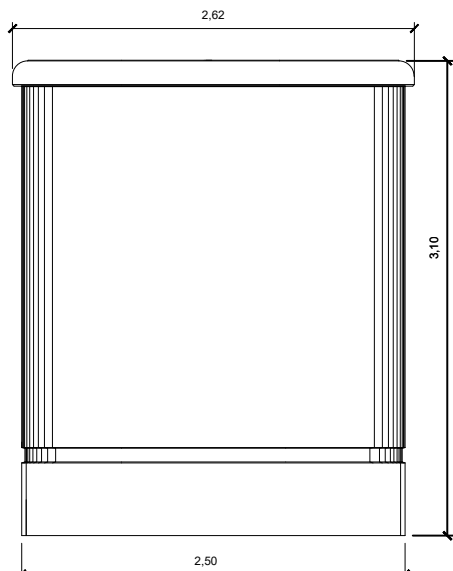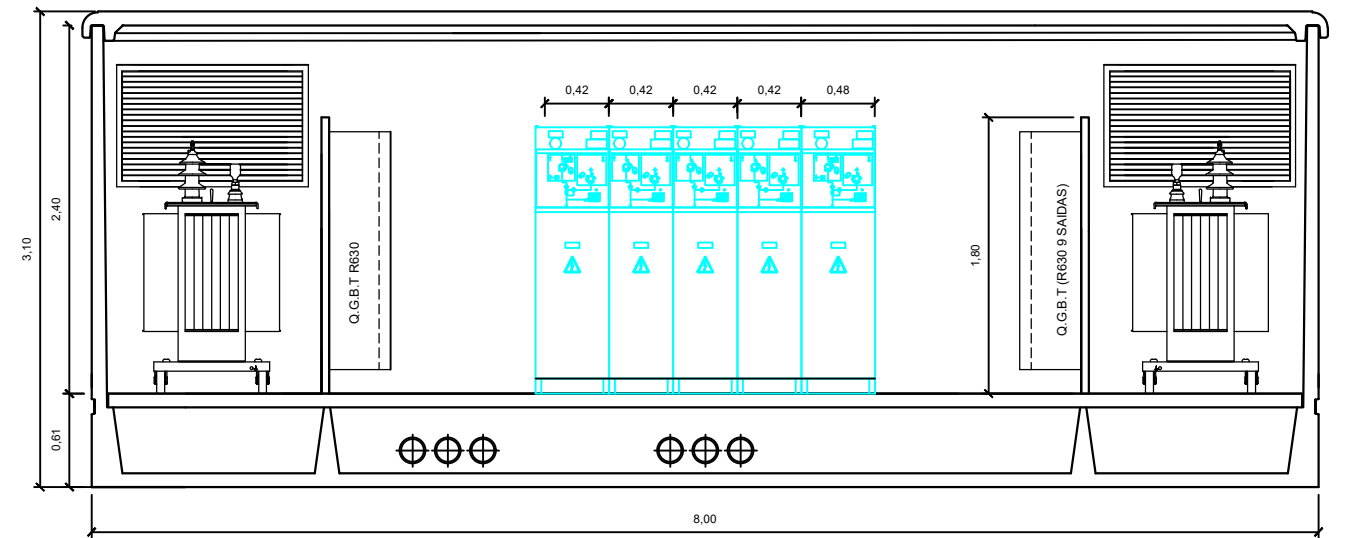

ALÇADO LATERAL ESQUERDO

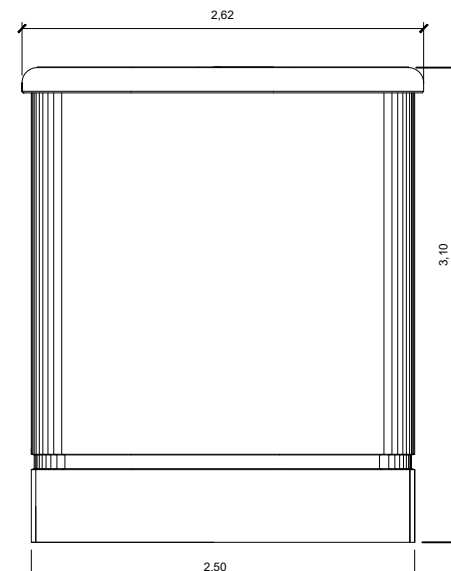

ALÇADO LATERAL DIREITO

Título:  
  
MCBA - 2T - 7800-3P - Até 36kV

Descrição:  
  
Posto de transformação equipado com 2 TP's

 **MATELFE** Instalações Eléctricas, S.A.  
Sede: Zona Industrial de Baião - Lote 17 - 4640 Baião Tel: 255542980 Fax: 255542982  
Delegação: Zona Industrial das Corredouras, Armazém B- 2630 Arruda dos Vinhos  
Tel: 263 978 738 Fax: 263 978 740

Projectou:  
Eng.º Henrique Sá

Desenhou:  
Eng.ª Andrea Taveira

março de 2025

Escala:  
**1/50**

Desenho N.º:  
**ELECT.01**