


ESQUEMA ELÉCTRICO

Bloco de Bateria em Anel controlado por 2 células de bateria.
e 1 cabo de proteção terra!

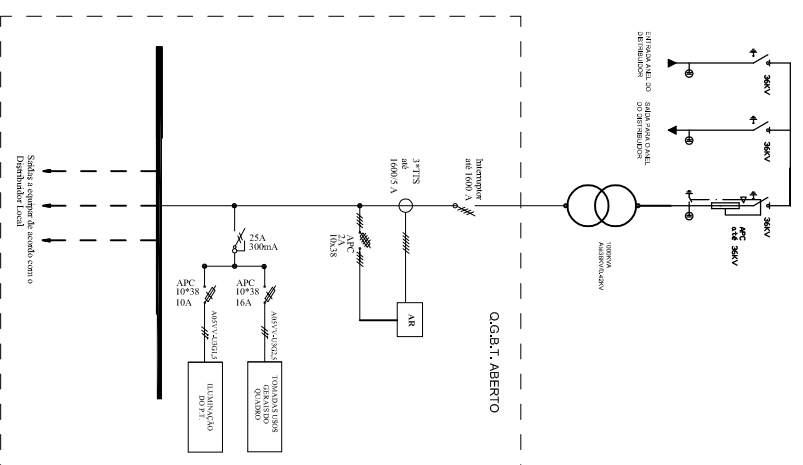

Título:

MCBA - 1T- 2900-3P

Descrição:

MONOBLOCO COMPACTO EM BETÃO ARMADO

Projectou:

Engº Henrique Sá

Escala:

1/50

Desenhou:

Eng. Tec. Daniel Azevedo

Desenho Nº:

ELECT.01

Sede: Zona Industrial de Baião - Lote 17 - 4640 Baião Tel: 255542980 Fax: 255542982
Delegação: Zona Industrial das Corredouras, Armazém B-2630 Arruda dos Vinhos
Tel: 263 978 738 Fax: 263 978 740

