
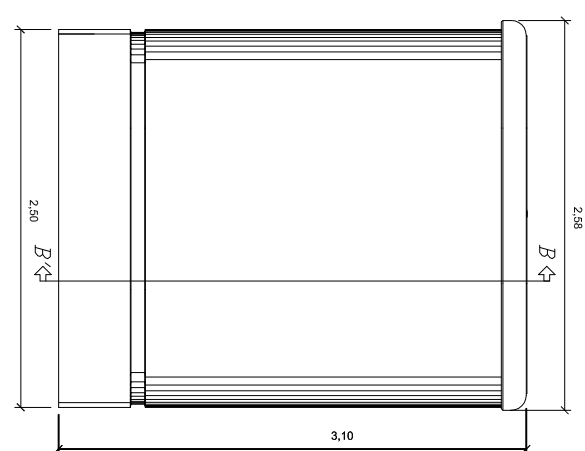


MATELFE Instalações Eléctricas, S.A.
 Sede: Zona Industrial de Baílo - Lote 17 - 4640 Baílo Tel: 255542980 Fax: 255542982
 Delegação: Zona Industrial das Corredouras, Armazém B-2630 Arruda dos Vinhos
 Tel: 263 978 738 Fax: 263 978 740

ESQUEMA ELÉCTRICO

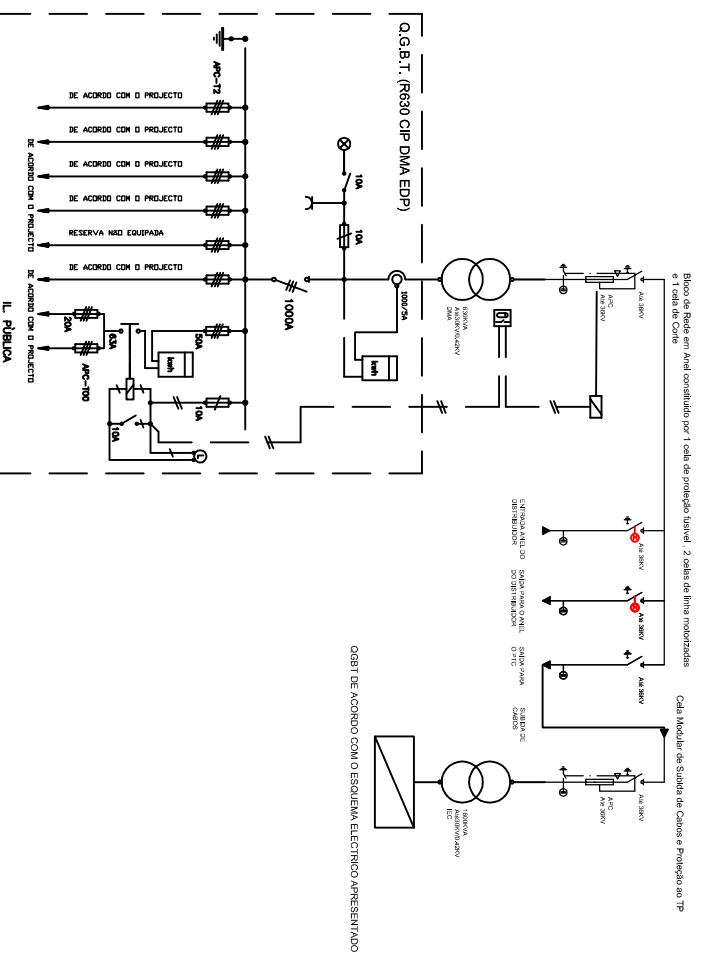

Título: MCBA - 2T- 7800-4P

Descrição: MONOBLOCO COMPACTO DE BETÃO ARMADO

Projectou: Eng.º Henrique Sá

Desenhou: Eng.º Tec. Daniel Azevedo

Escala: 1/50

Desenho Nº: ELECT.