




ALÇADO PRINCIPAL

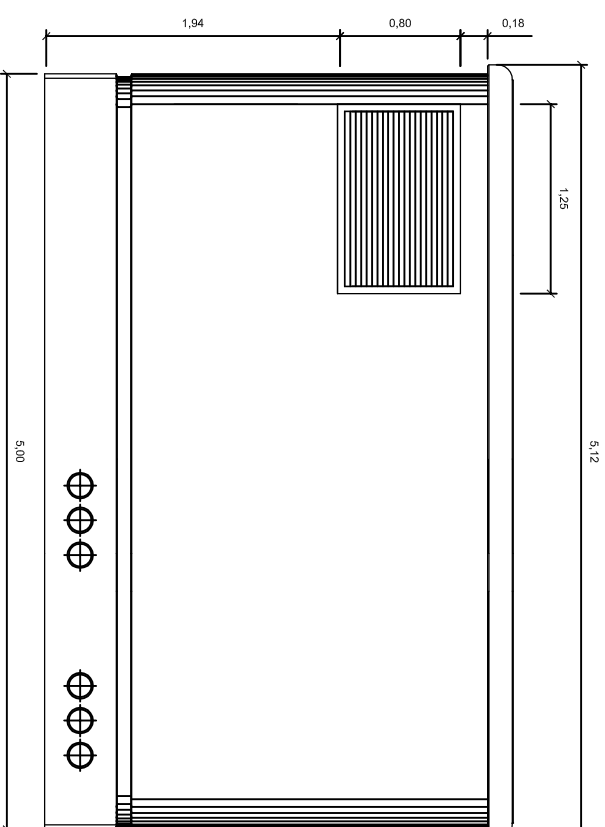



ALÇADO POSTERIOR

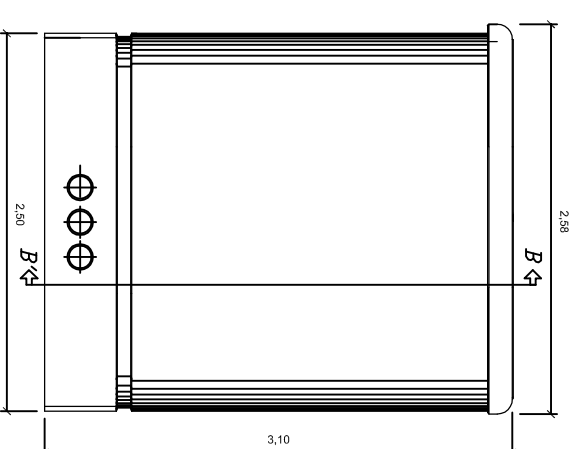

ALÇADO LATERAL ESQUERDO

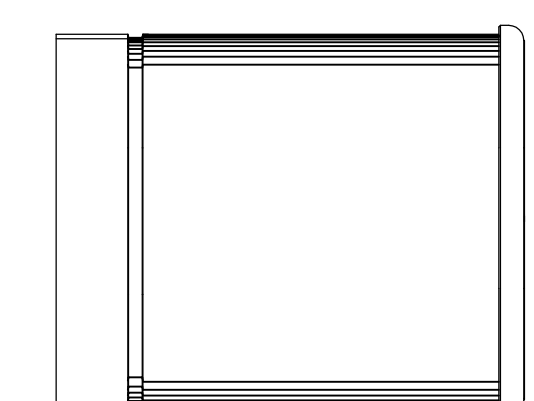


ALÇADO LATERAL DIREITO

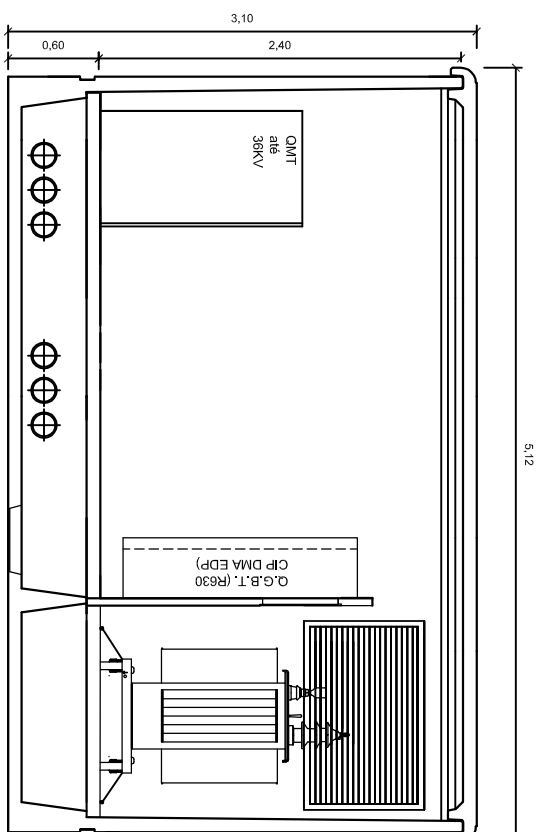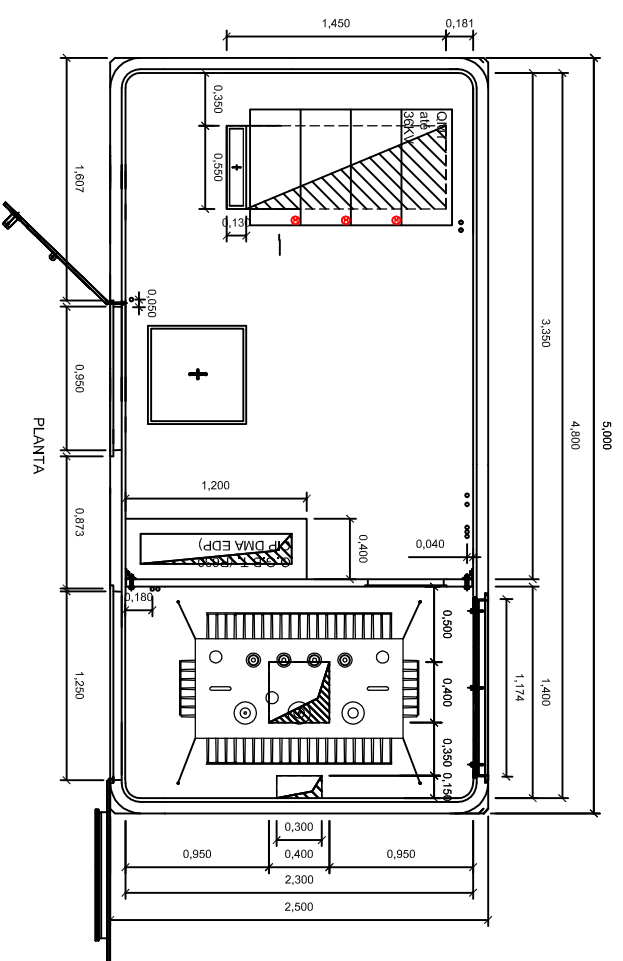

CORTE B-B'

ESQUEMA ELÉCTRICO

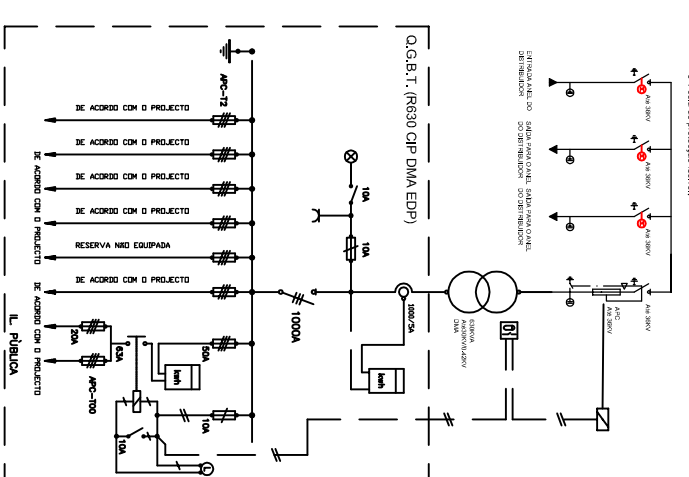

Título:

MCBA - 1T - 4800 - 2P

Descrição:

MONOBLOCO COMPACTO DE BETÃO ARMADO



Sede: Zona Industrial de Baílo - Lote 17 - 4640 Baílo Tel: 255542980 Fax: 255542982
Delegação: Zona Industrial das Corredouras, Armazém B-2630 Arruda dos Vinhos
Tel: 263 978 738 Fax: 263 978 740

Projectou:

Eng.º Henrique Sá

Escala:

1/50

Desenhou:

Eng.º Tec. Daniel Azevedo

Desenho Nº:

ELECT.01