




ALÇADO PRINCIPAL

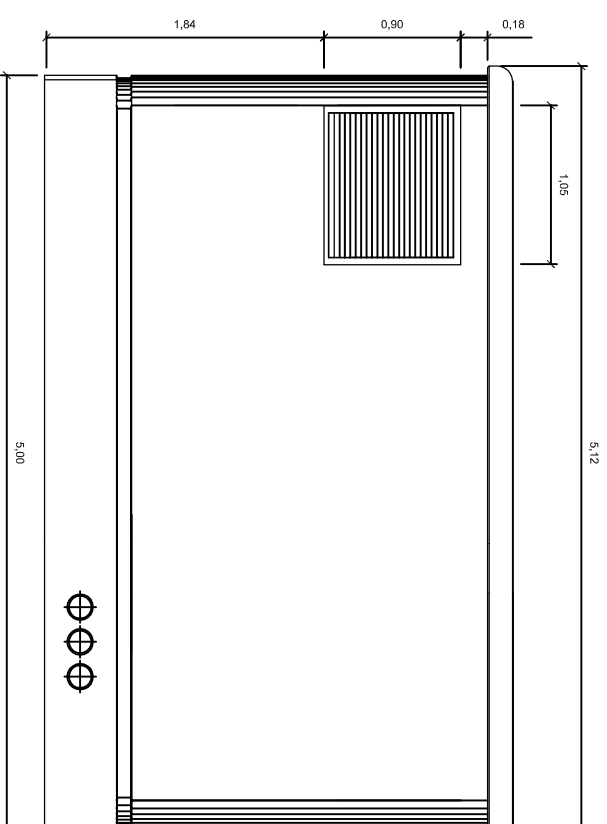


ALÇADO POSTERIOR

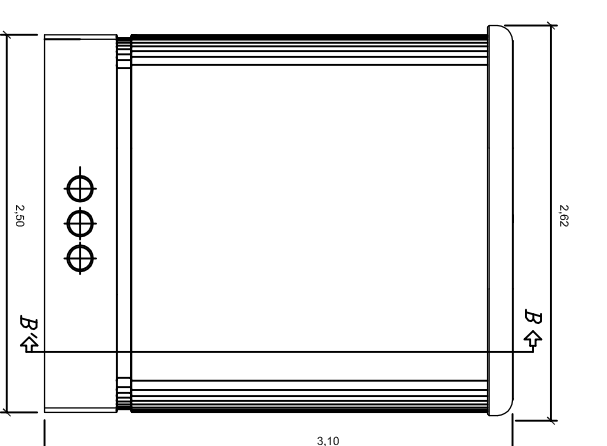


ALÇADO LATERAL ESQUERDA

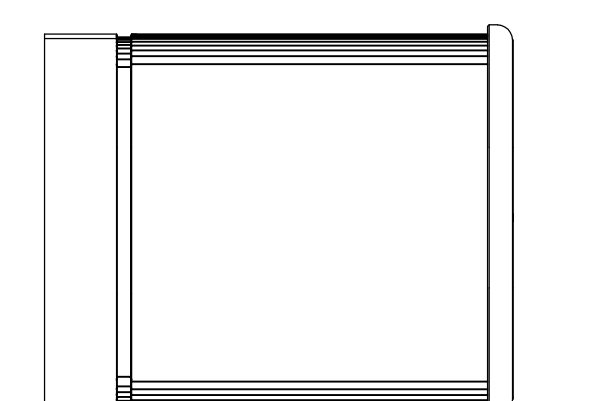


ALÇADO LATERAL DIREITA

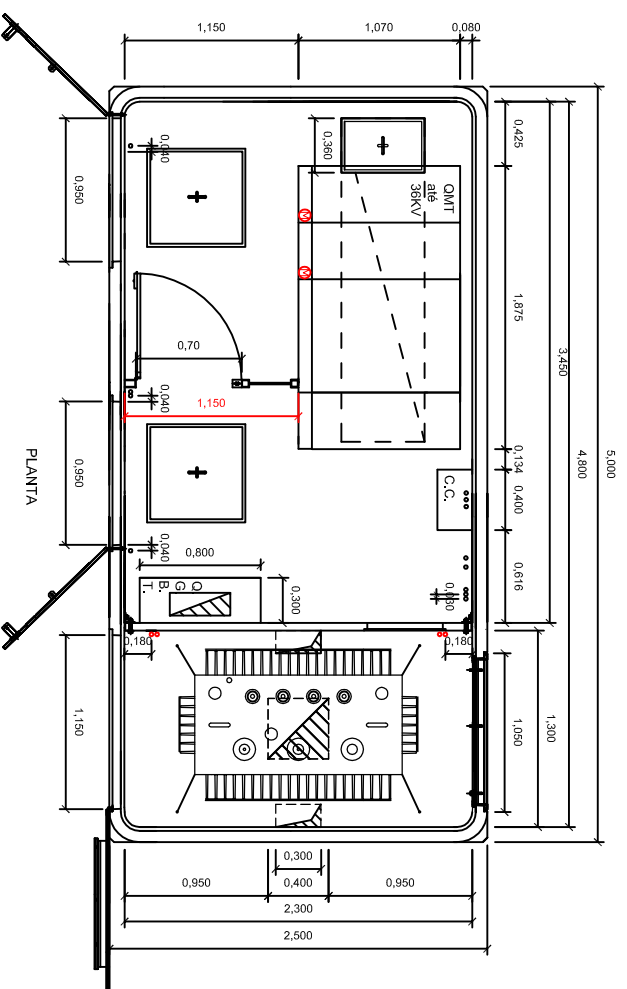

PLANTA

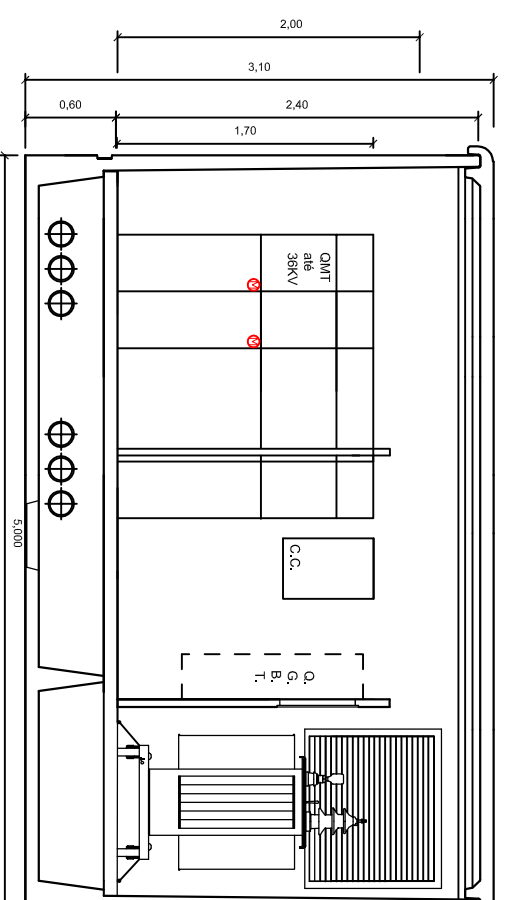

CORTE B - B'

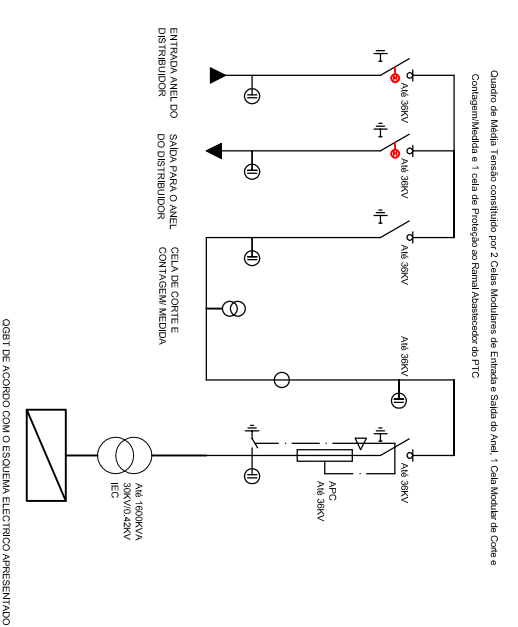

ESQUEMA ELECTRICO

Título:

MCBA - 1T - 4800 - 3P

Descrição:

MONOBLOCO COMPACTO DE BETÃO ARMADO



Sede: Zona Industrial de Baflo - Lote 17 - 4640 Baflo Tel: 255542980 Fax: 255542982  
Delegação: Zona Industrial das Corredouras, Armazém B-2630 Arruda dos Vinhos  
Tel: 263 978 738 Fax: 263 978 740

Projectou:

Eng.º Henrique Sá

Escala:

1/50

Desenhou:

Eng.º Tec. Daniel Azevedo

Desenho Nº:

ELECT.01