




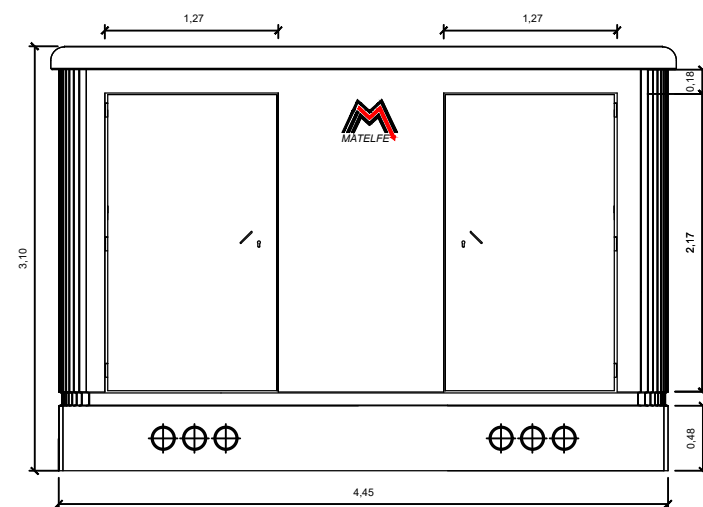


ALÇADO PRINCIPAL

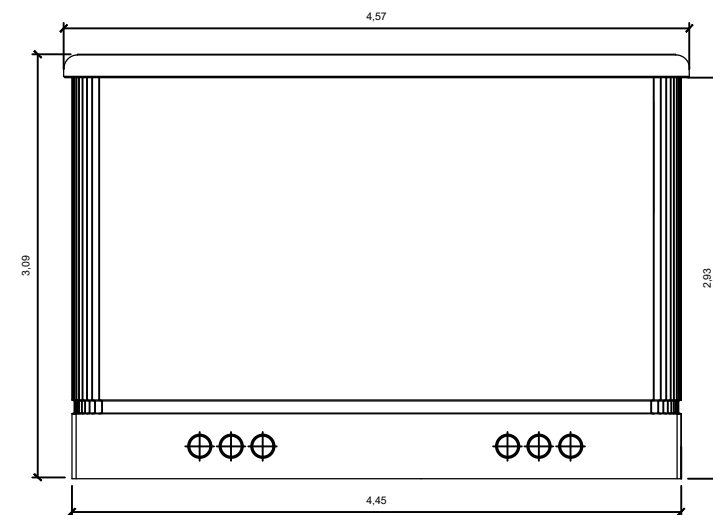


ALÇADO POSTERIOR

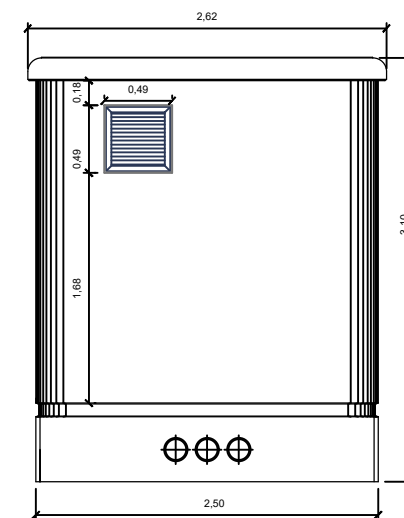


ALÇADO LATERAL ESQUERDA

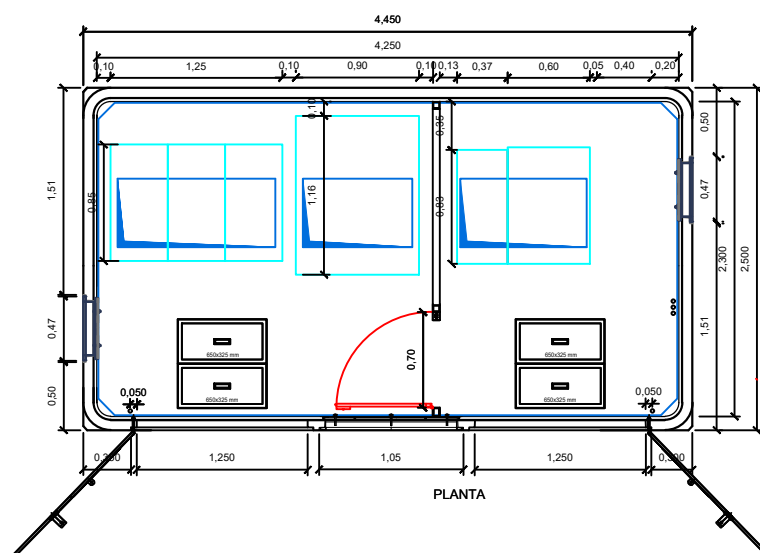

PLANTA

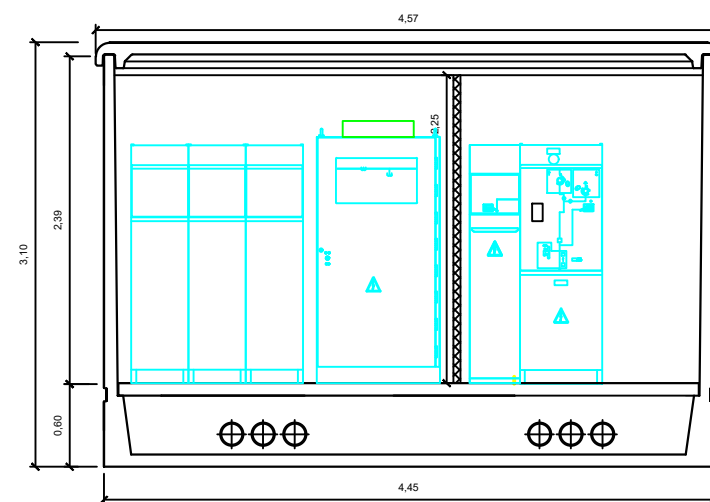

CORTE A - A'

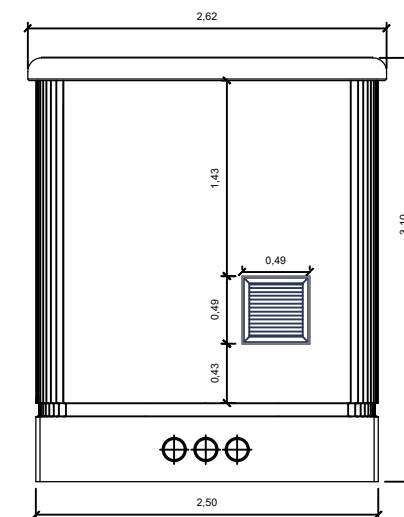

ALÇADO LATERAL DIREITA

Título:

MCBA-0T- 4250-2P- Até 36KV

Descrição:

MONOBLOCO EQUIPADO



Instalações Eléctricas, S.A.

Sede: Zona Industrial de Baião - Lote 17 - 4640 Baião Tel: 255542980 Fax: 255542982
Delegação: Zona Industrial das Corredouras, Armazém B- 2630 Arruda dos Vinhos
Tel: 263 978 738 Fax: 263 978 740

Projectou:

Engº. Henrique Sá

Desenhou:

Engª. Andrea Taveira

março 2025

Escala:

1/50

Desenho Nº:

ELECT.01