
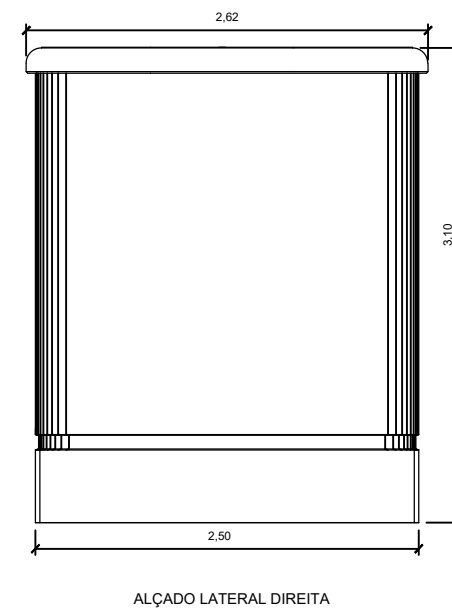
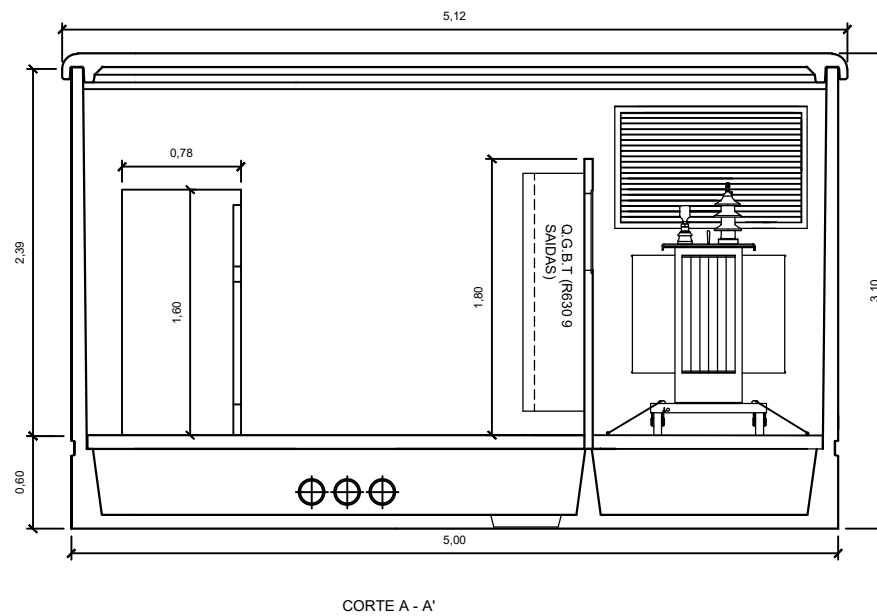
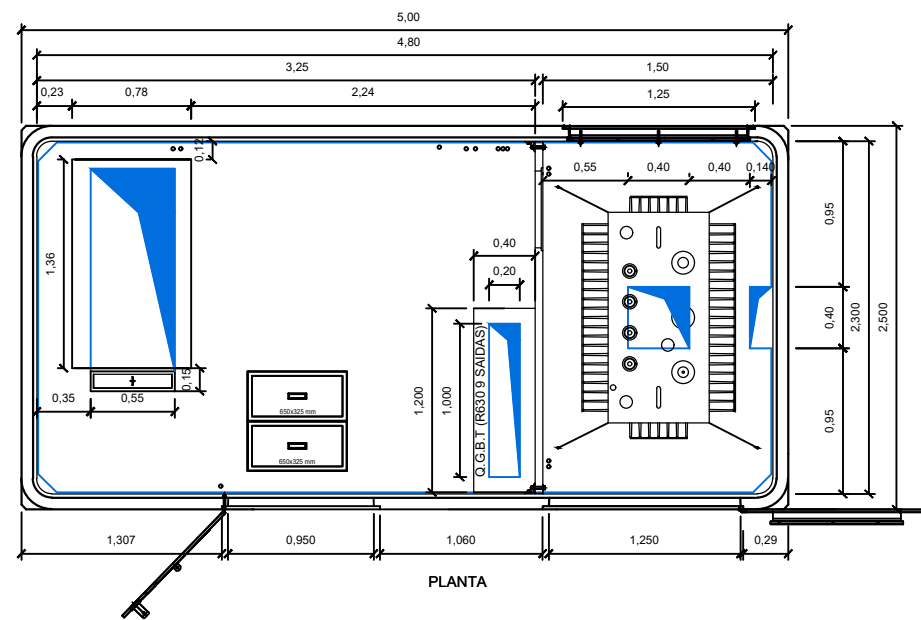
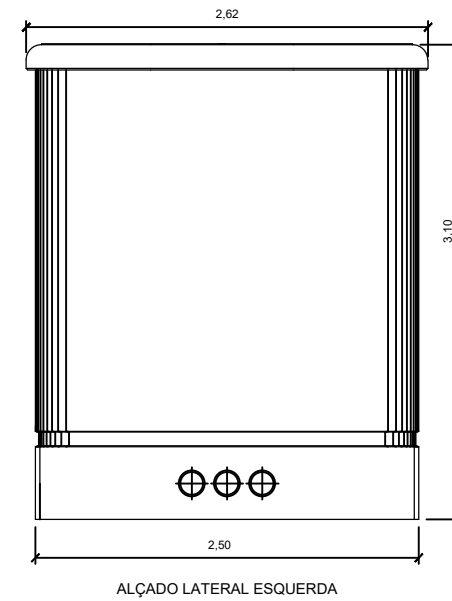
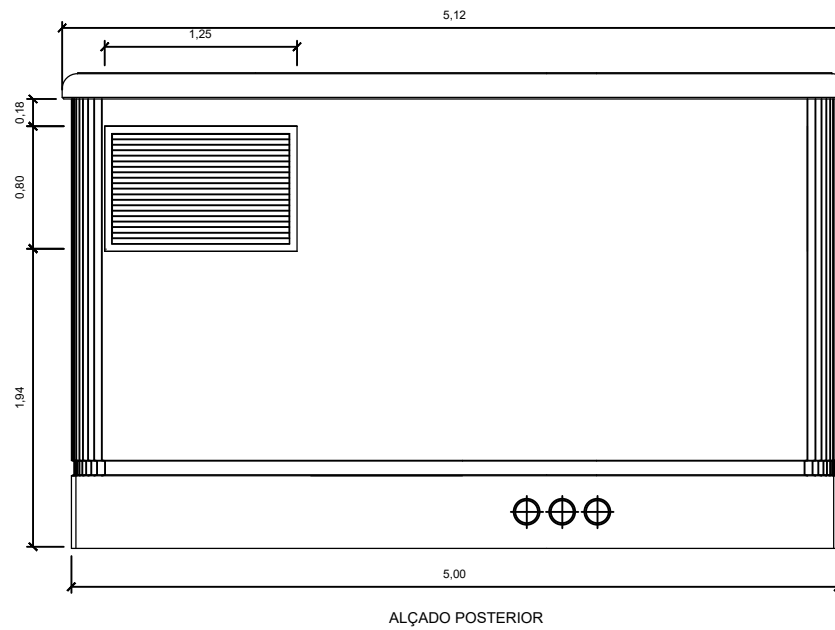


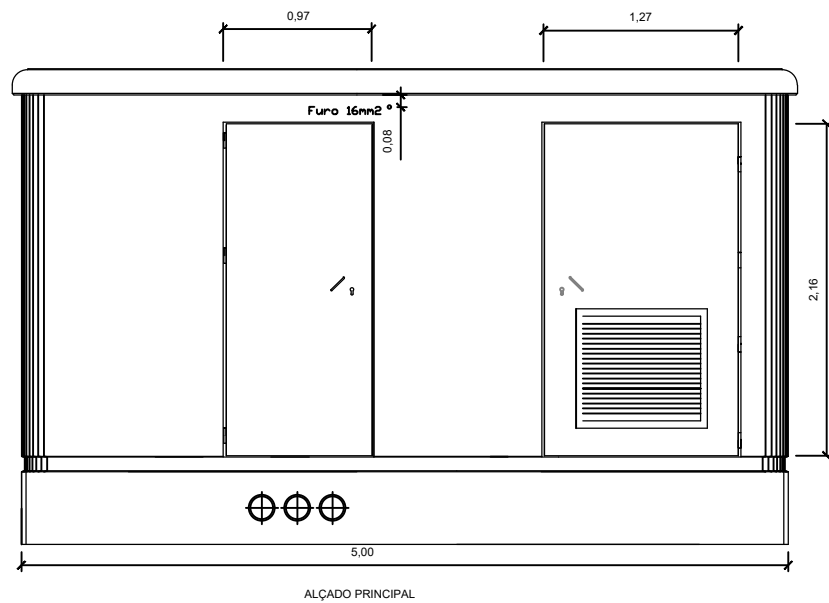

Título:		MATELFE Instalações Eléctricas, S.A. Sede: Zona Industrial de Baião - Lote 17 - 4640 Baião Tel: 255542980 Fax: 255542982 Delegação: Zona Industrial das Corredouras, Armazém B- 2630 Arruda dos Vinhos Tel: 263 978 738 Fax: 263 978 740	
MCBA - 1T - 4800 - 2P- 24KV		Projectou: Engº. Henrique Sá	
Descrição:		Desenhou: Eng.ª Andrea Taveira	
		março 2025	
MONOBLOCO EQUIPADO		Escala: 1/50	
		Desenho Nº: ELECT.01	