




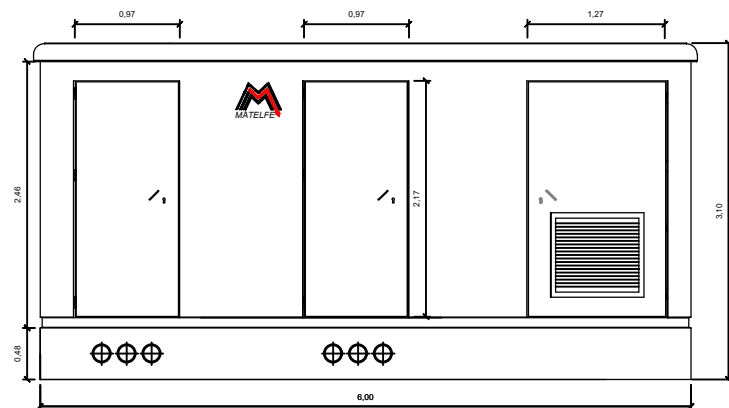


ALÇADO PRINCIPAL

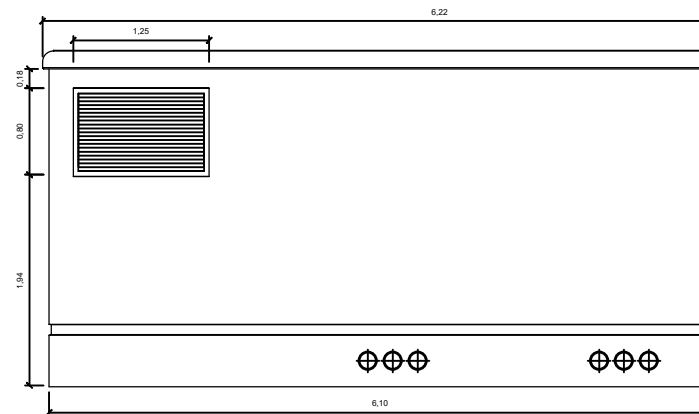


ALÇADO POSTERIOR

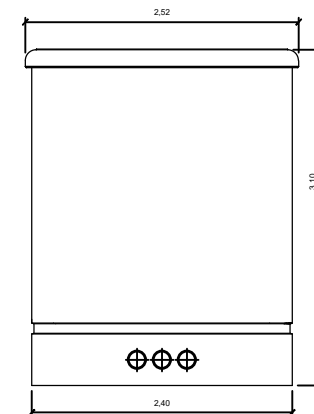


ALÇADO LATERAL ESQUERDA

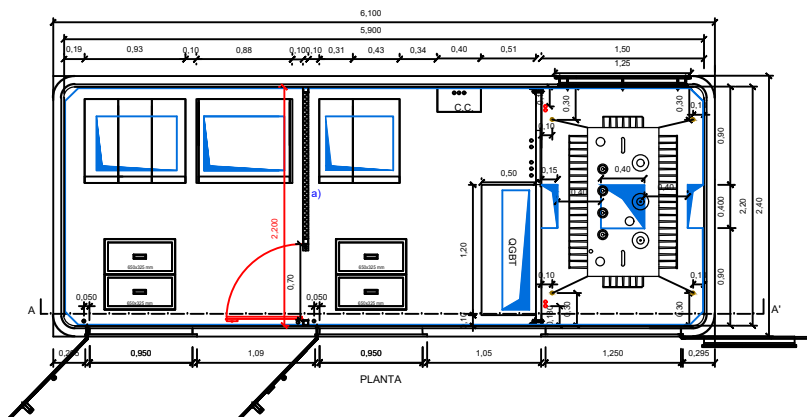

PLANTA

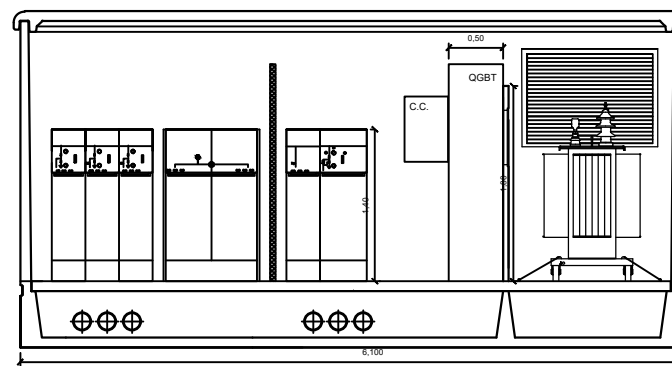

CORTE A-A'

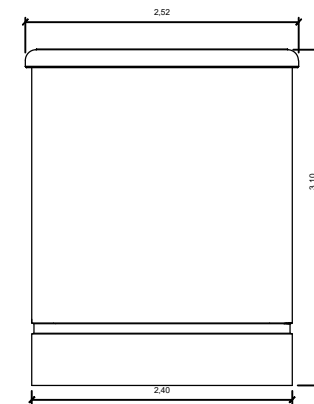

ALÇADO LATERAL DIREITO

Título: MCBA-1T-5900-3P-24KV	 MATELFE Instalações Eléctricas, S.A. Sede: Zona Industrial de Baião - Lote 17 - 4640 Baião Tel: 255542980 Fax: 255542982 Delegação: Zona Industrial das Corredouras, Armazém B- 2630 Arruda dos Vinhos Tel: 263 978 738 Fax: 263 978 740	
Descrição: MONOBLOCO EQUIPADO COM CELAS DA SIEMENS	Projectou: Eng.º Henrique Sá	Escala: 1/50
	Desenhou: Eng. Andrea Taveira março 2025	Desenho N.º: ELECT.01